

# FÖRKLARINGAR

## Projekterat

- Arbetsområde
- Ny belysningsstolpe
- Nytt läge för flyttad bel.
- Linjeavfattning längs med torget
- LA1 Linjeavfattning längs med damm med slitsram
- Ny dagvattenbrunn
- CP1 Cykelpollare
- POX Pollare, fast resp. löstagbar
- PK1 Papperskorg
- ST1 Btg-stol
- BÄX Bänk
- VP1 Dricksvattenpost
- Nytt läge för flyttad avståndsskylt
- Infotavla
- Fundament till segelduk
- Cykelpump
- Julgransfundament
- Flaggstång
- Strödmur, se detaljer
- Trädgaller Corten vid och mellan träd
- Bef träd som bibehålles
- Luftningsbrunn till träd
- Kopplingslåda för mark el, liten
- Kopplingslåda för mark el, stor
- Trädäck, se K-ritningar
- Gräs
- Vattentyta, ny damm eller befintlig fontän
- KS Körbar sten
- GS1 / GS2 Gångbar sten
- KP Körbara plattor
- smg Snågatsten
- GG Gångyta diabasmakadam
- CK Kantstöd Corten
- CF Cortenfris, se K-ritning
- Konstverk

Anm: Typ av utrustning enligt MF

E	Se PM 06	AE	2014-02-27
D	Se PM 03	AE	2013-10-17
C	Se PM02	AE	2013-08-19
B	Bygghandling	AE	2013-06-04
A	Se KF01 mark	AE	2012-12-06
BET	ANT	ÄNDRINGEN AVSER	SIGN DATUM


## Bygghandling

Eskilstuna kommun  
Fristadstorget

VAP VA-Projekt AB  
Ribbingegatan 11  
703 63 ÖREBRO  
Tel: 019 - 17 52 00  
Fax: 019 - 611 30 11  
E-post: vap@vap.se

UPPDRAG NR 12066	RITAD/KONSTR AV US / AE	HANDLÄGGARE M Olsson
DATUM 2012-11-12	TÄNSVARG	

Utrustningsplan, nord		
SKALA 1:200	NUMMER 12066-02U	IBET E

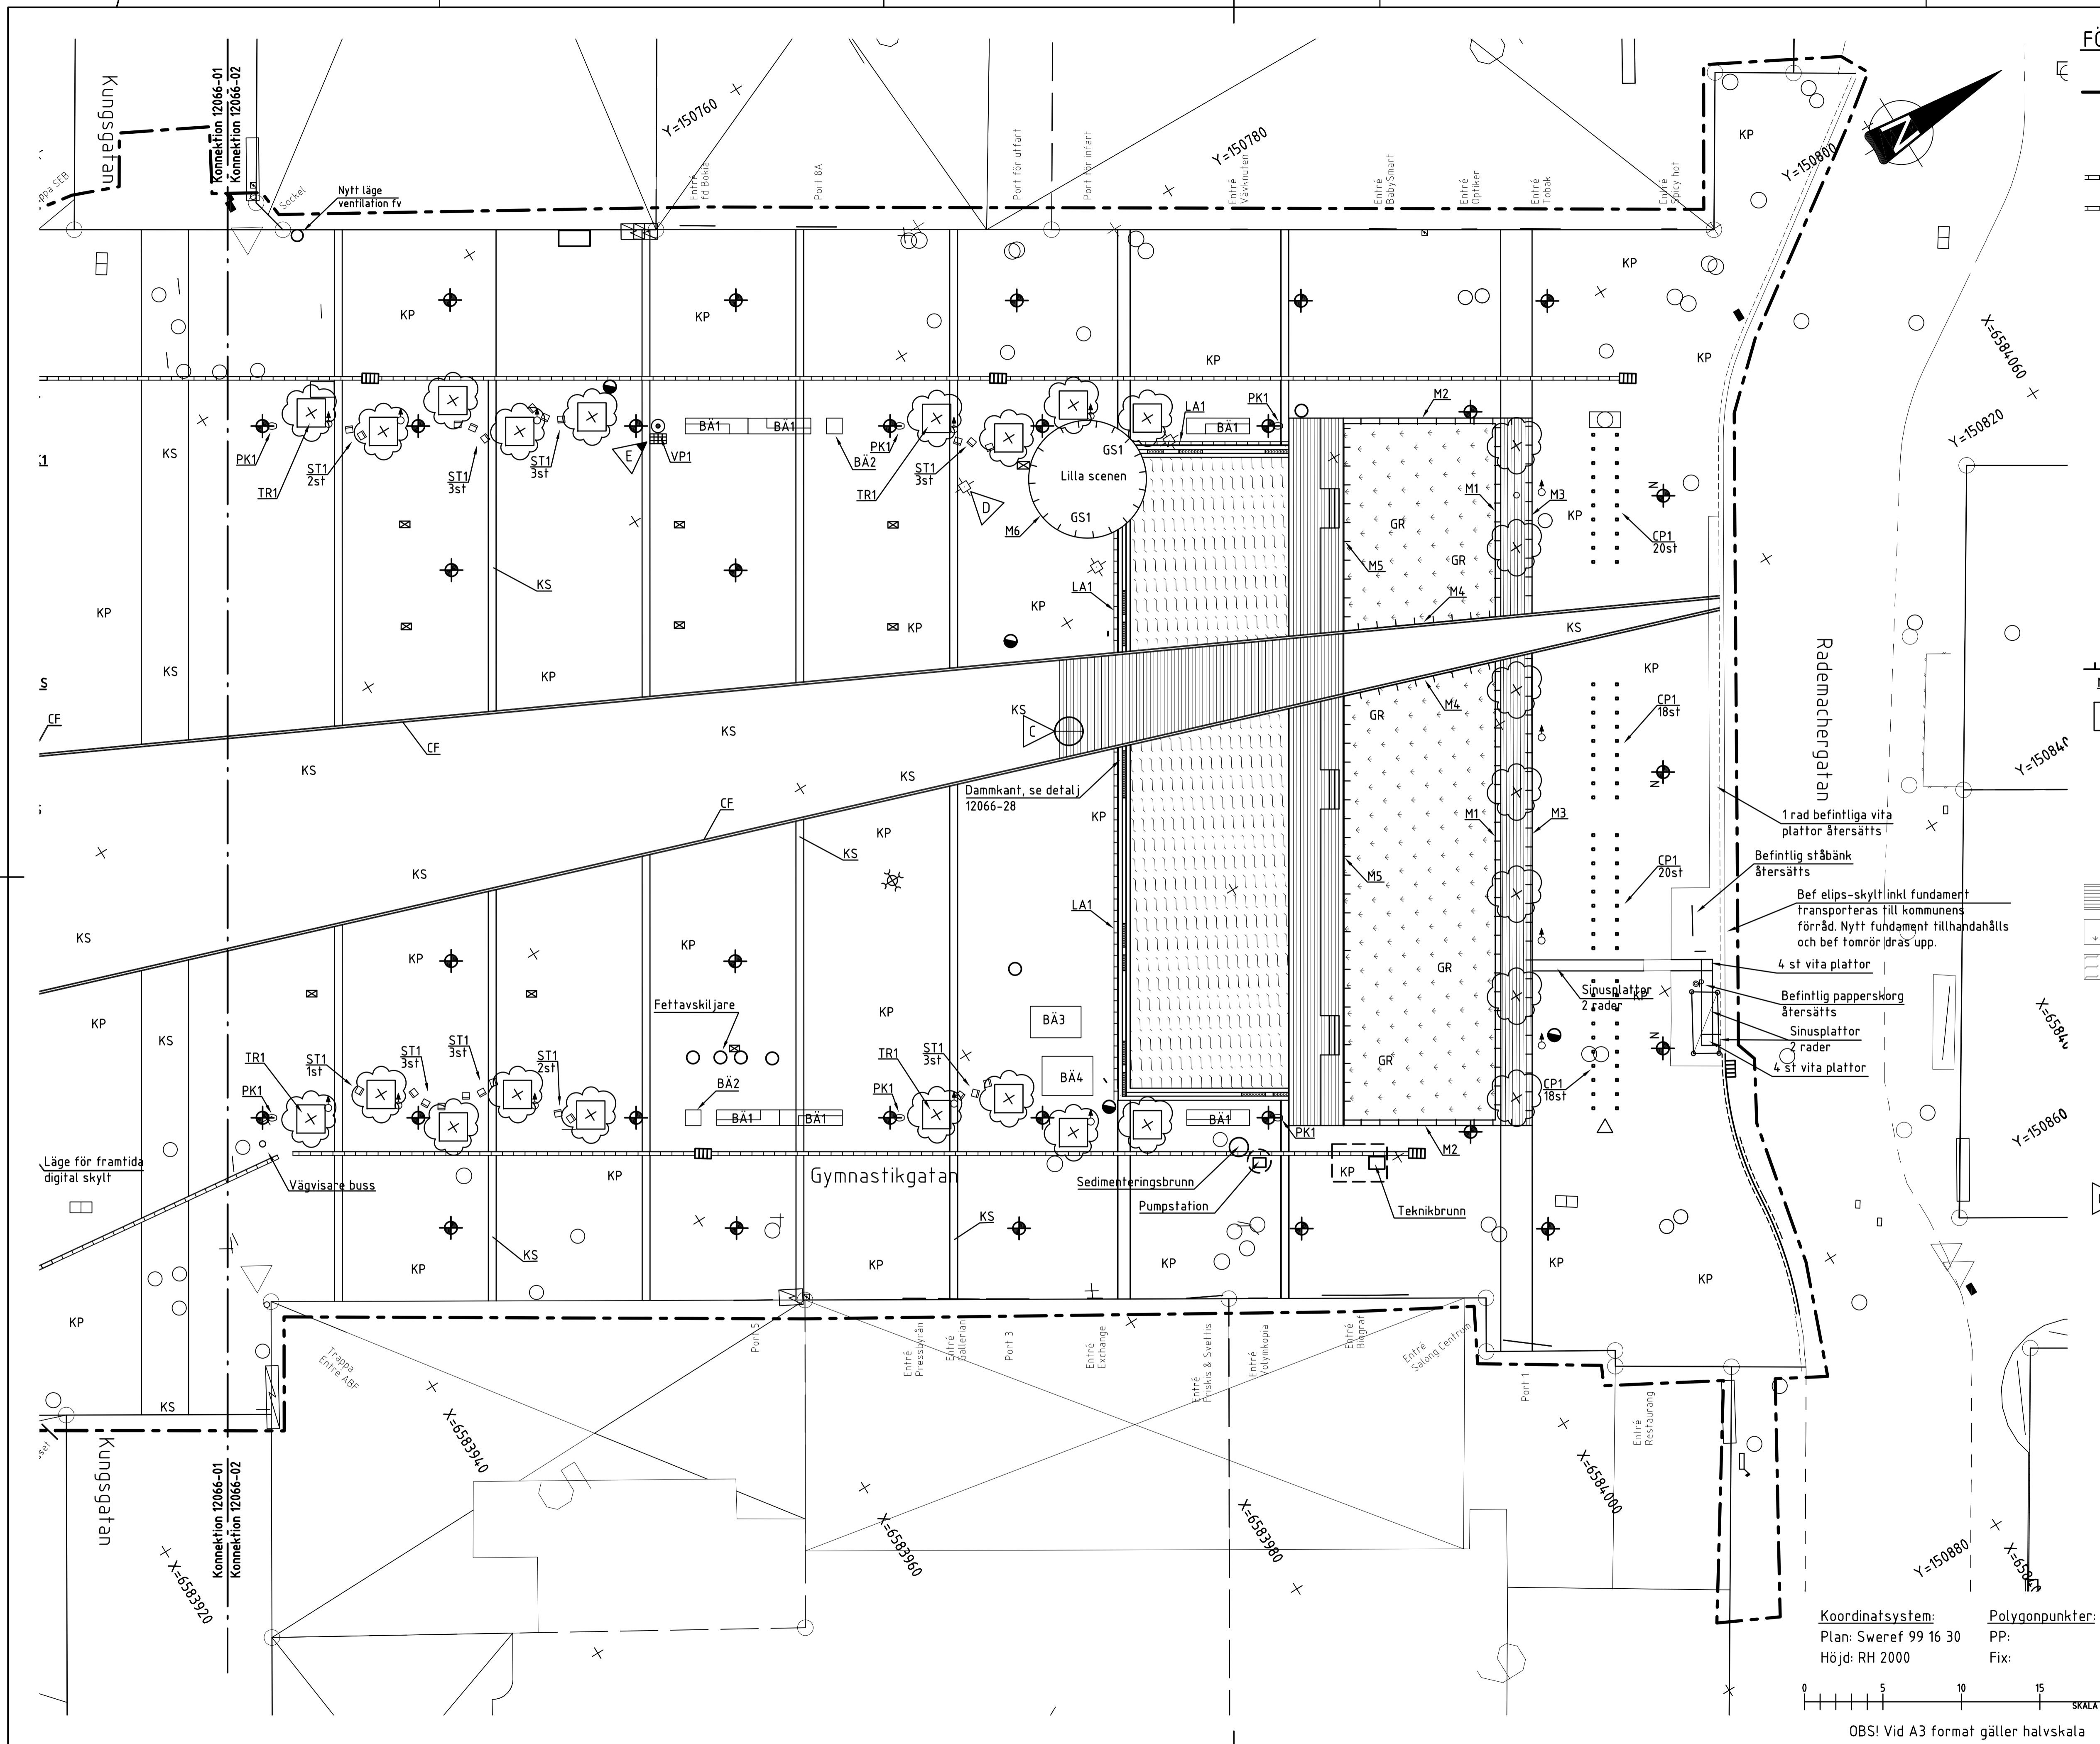

Koordinatsystem:  
Plan: Sweref 99 16 30  
Höjd: RH 2000

Polygonpunkter:  
PP:  
Fix:

0 5 10 15 20  
SKALA 1:200

OBS! Vid A3 format gäller halvskala